

酷家乐

工程名称:
PROJECT:
二狗子的家 - 副本

图纸名称:
TITLE:
平面布置图

设计总监:
DESIGNER IN CHIEF:

签名:
SIGNATURE:

项目负责:
PROJECT IN CHIEF:

签名:
SIGNATURE:

设计师:
DESIGNER:


审核:
APPROVED BY:

业主签名:
CLIENT SIGNATURE:

图纸编号: P-02
DRAWING NO:

比例: 1:85
SCALE:

日期:
DATE:

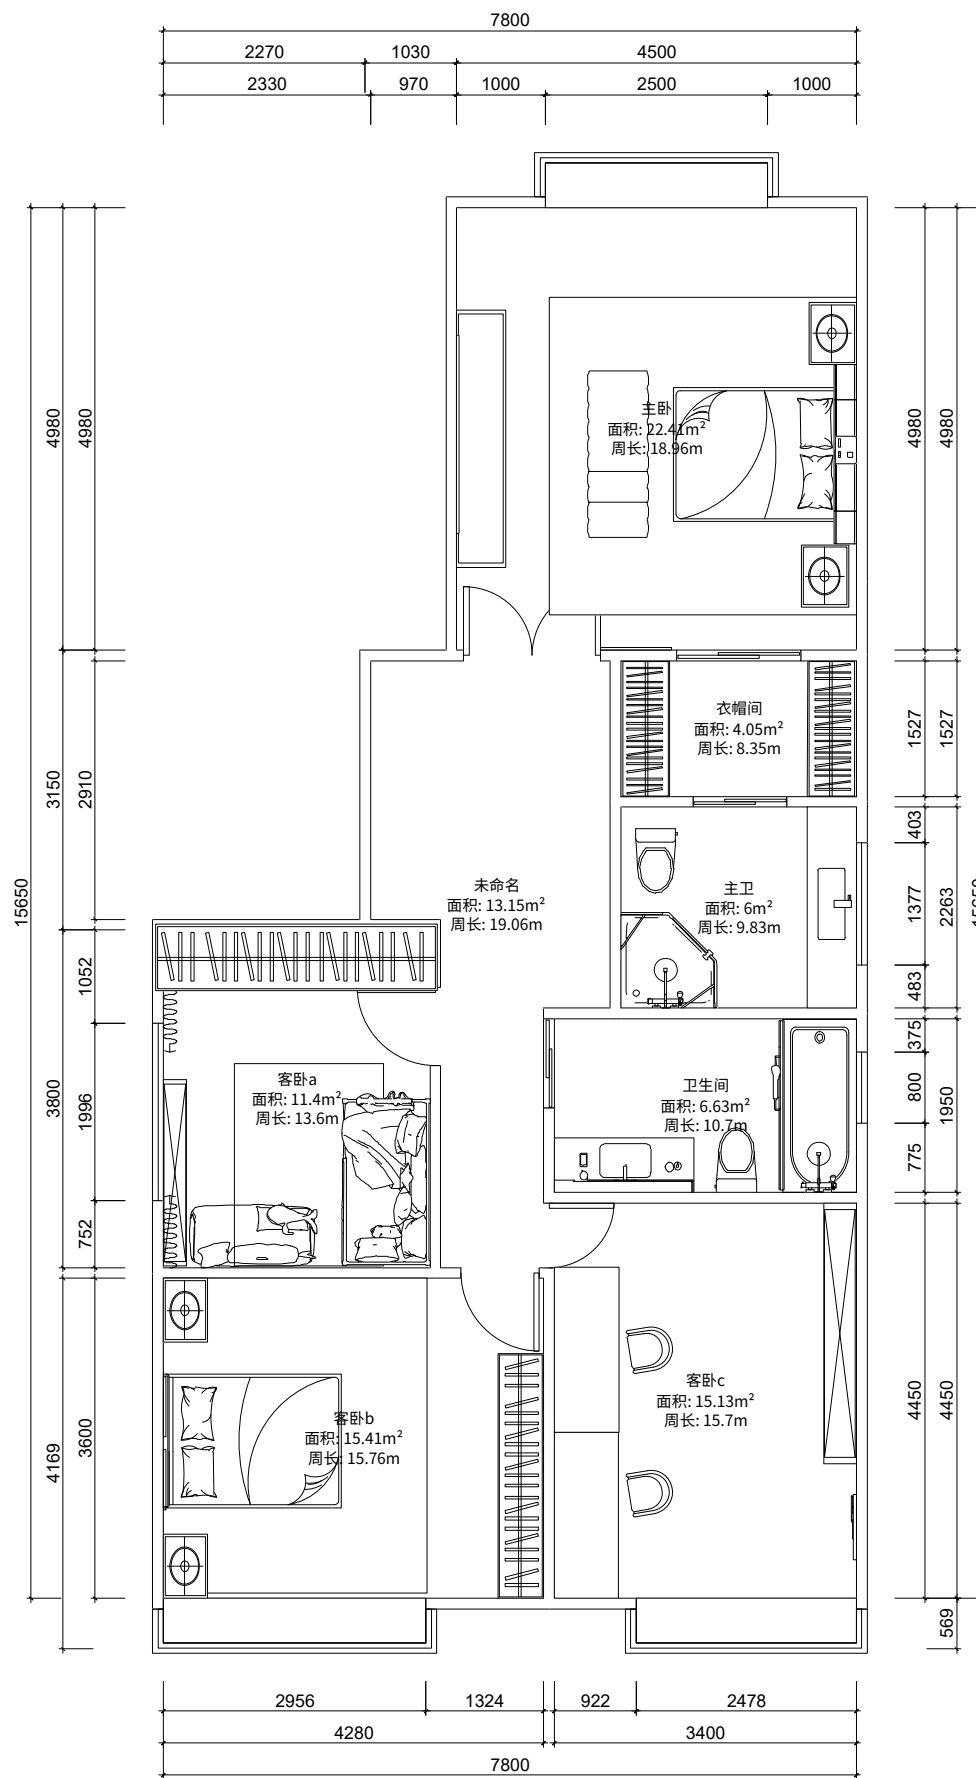

平面布置(1:85)