

平面布置(1:95)

工程名称:
PROJECT:

二狗子的家 - 副本

图纸名称:
TITLE:

平面布置图

设计总监:
DESIGNER IN CHIEF:

签名:
SIGNATURE:

项目负责:
PROJECT IN CHIEF:

签名:
SIGNATURE:

设计师:
DESIGNER:

审核:
APPROVED BY:

业主签名:
CLIENT SIGNATURE:

图纸编号: P-02
DRAWING NO:

比例: 1:95
SCALE:

日期:
DATE:



工程名称:
PROJECT:

二狗子的家 - 副本

图纸名称:
TITLE:

家具尺寸图

设计总监:
DESIGNER IN CHIEF:

签名:
SIGNATURE:

项目负责:
PROJECT IN CHIEF:

签名:
SIGNATURE:

设计师:
DESIGNER:


审核:
APPROVED BY:

业主签名:
CLIENT SIGNATURE:


图纸编号: P-03
DRAWING NO:

比例: 1:95
SCALE:

日期:
DATE:

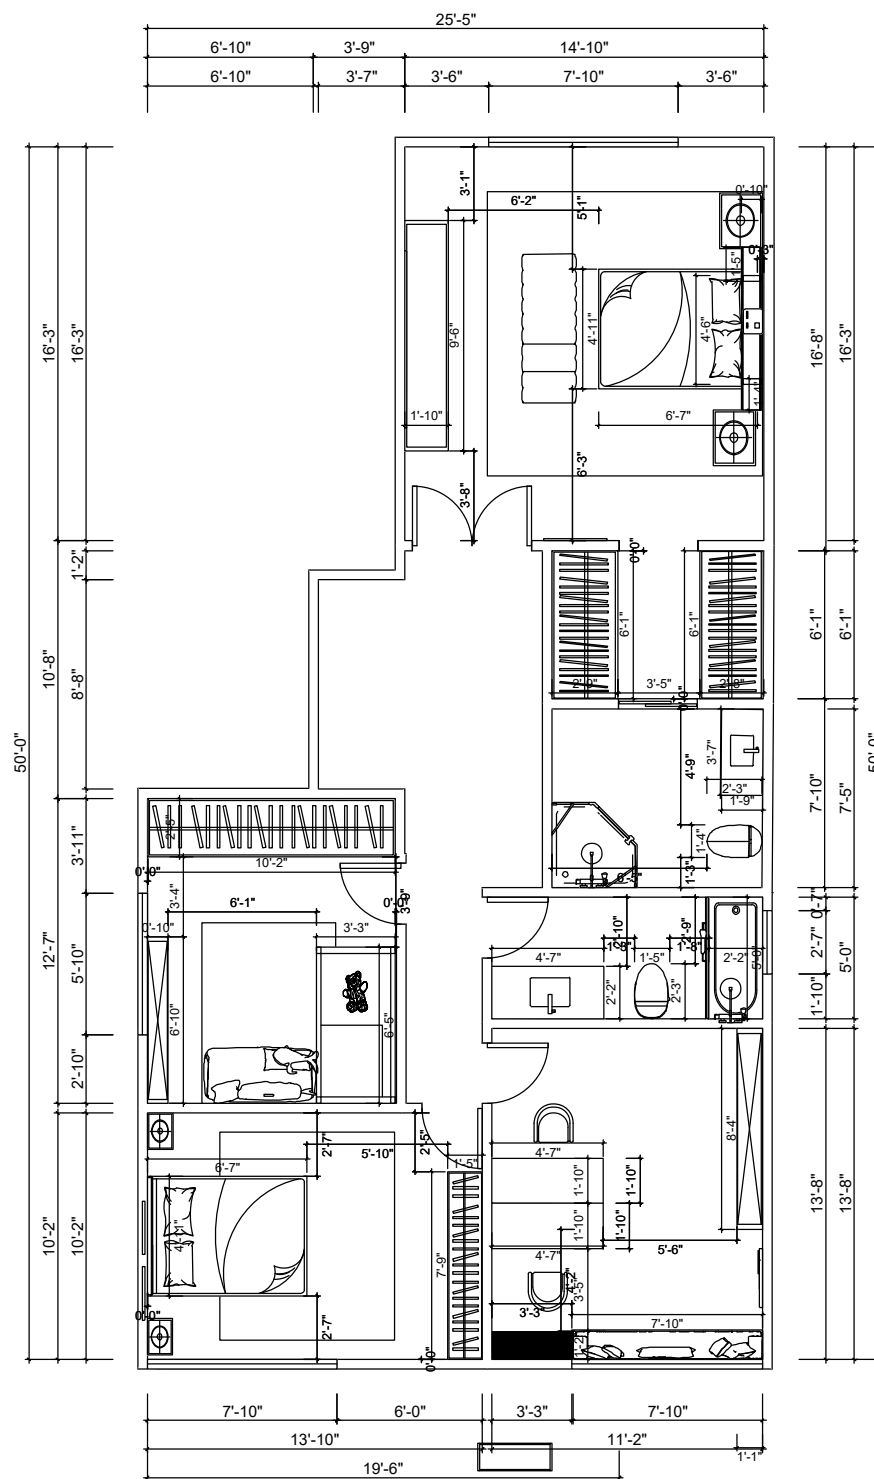

家具尺寸(1:95)

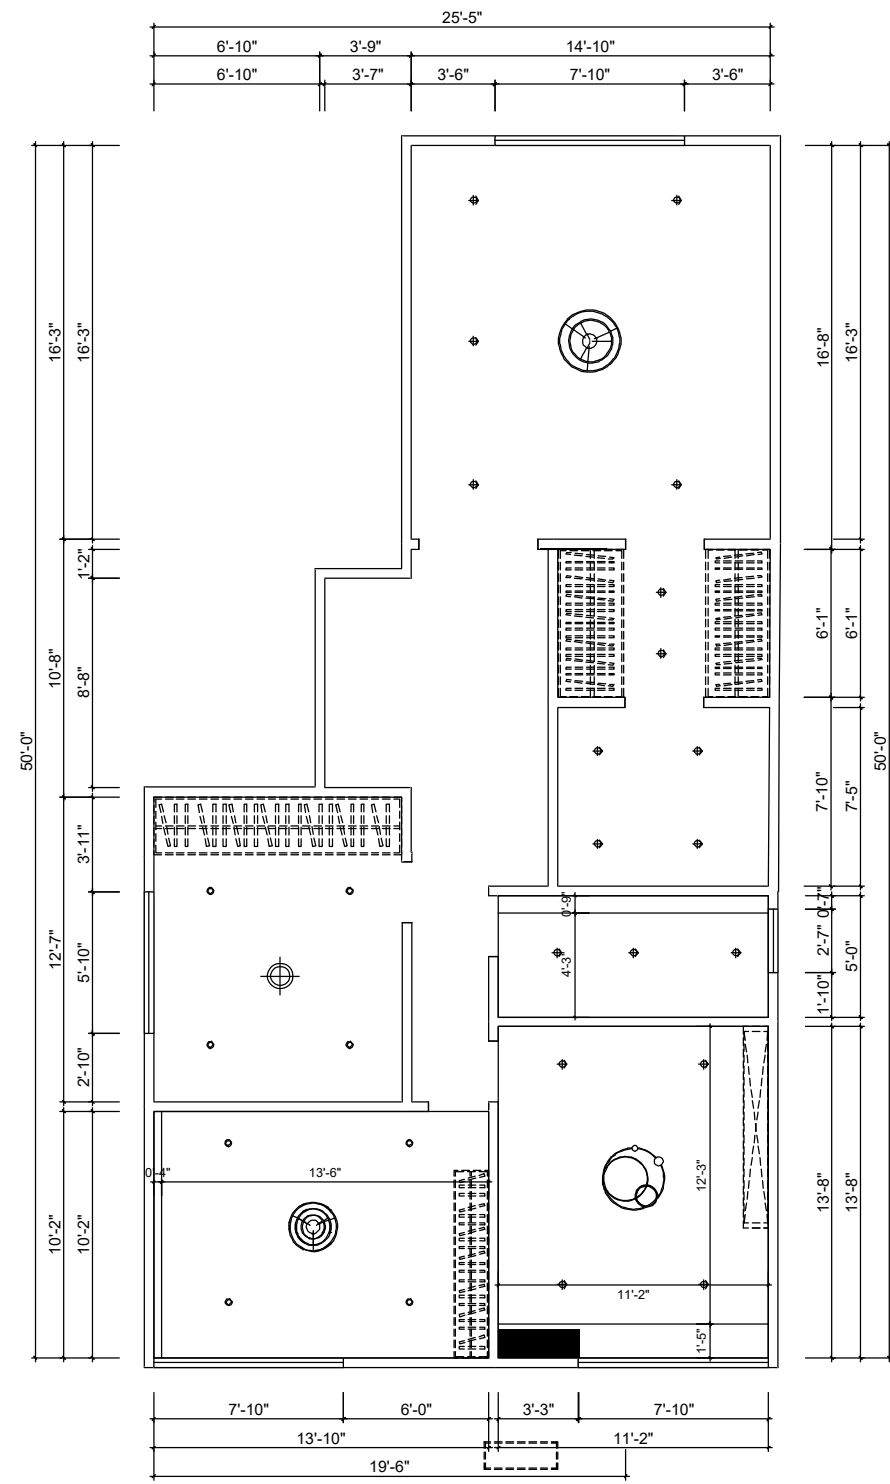

天花尺寸(1:95)

工程名称:
PROJECT:
二狗子的家 - 副本

图纸名称:
TITLE:
天花尺寸图

设计总监:
DESIGNER IN CHIEF:
签名:
SIGNATURE:

项目负责:
PROJECT IN CHIEF:
签名:
SIGNATURE:

设计师:
DESIGNER:


审核:
APPROVED BY:

业主签名:
CLIENT SIGNATURE:

图纸编号: P-06
DRAWING NO:

比例: 1:95
SCALE:

日期:
DATE:

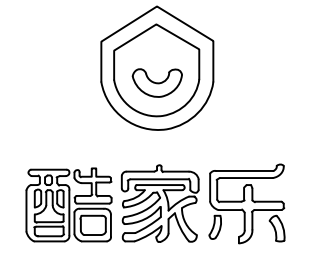

工程名称:
PROJECT:
二狗子的家 - 副本

图纸名称:
TITLE:
灯具定位图

设计总监:
DESIGNER IN CHIEF:

签名:
SIGNATURE:

项目负责:
PROJECT IN CHIEF:

签名:
SIGNATURE:

设计师:
DESIGNER:


审核:
APPROVED BY:

业主签名:
CLIENT SIGNATURE:

图纸编号: **P-07**
DRAWING NO:

比例: **1:95**
SCALE:

日期:
DATE:

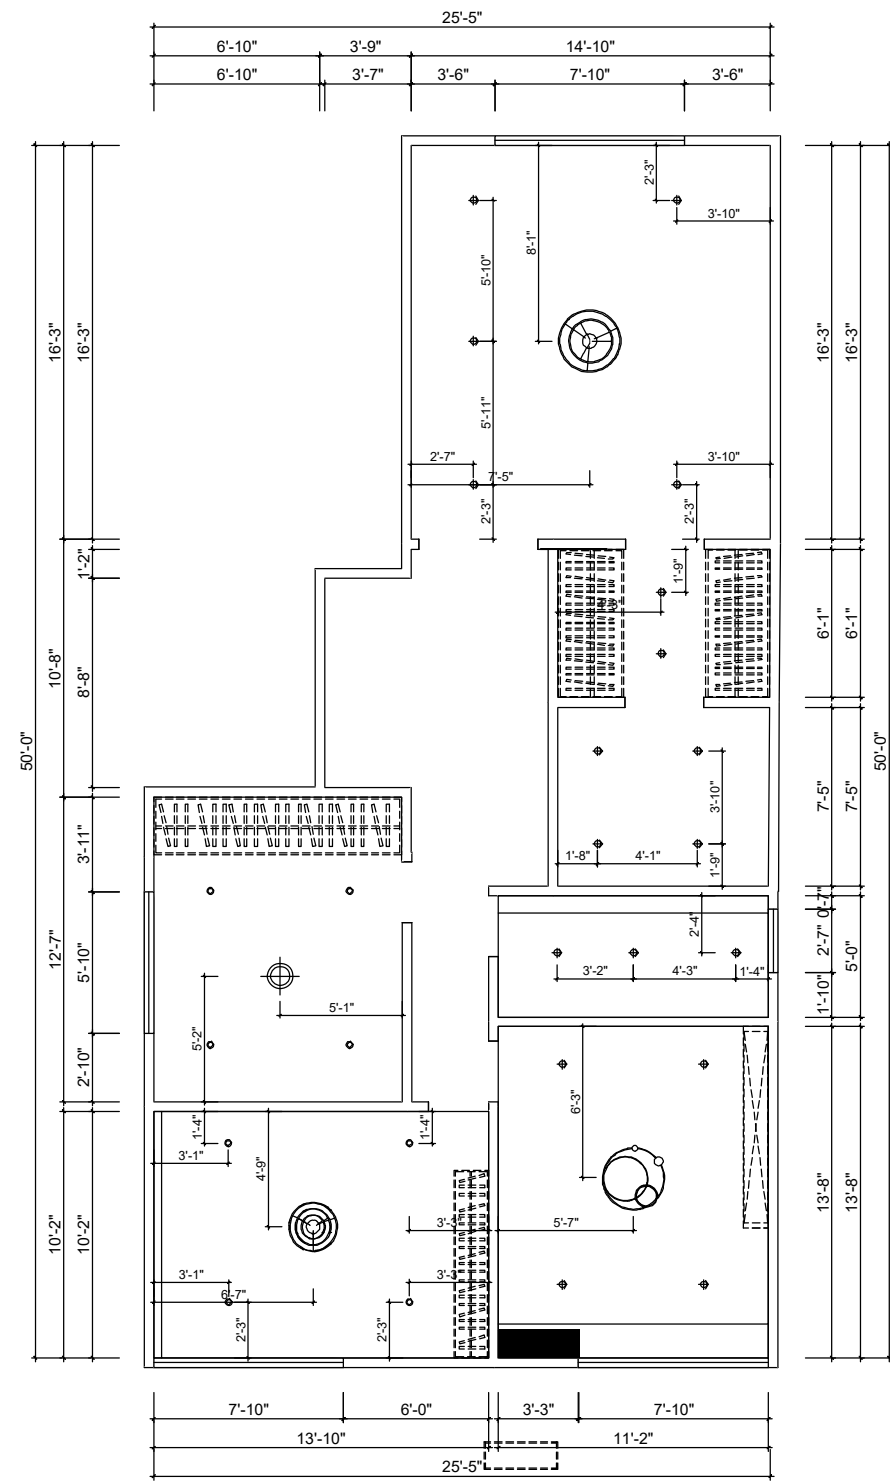

灯具定位(1:95)